


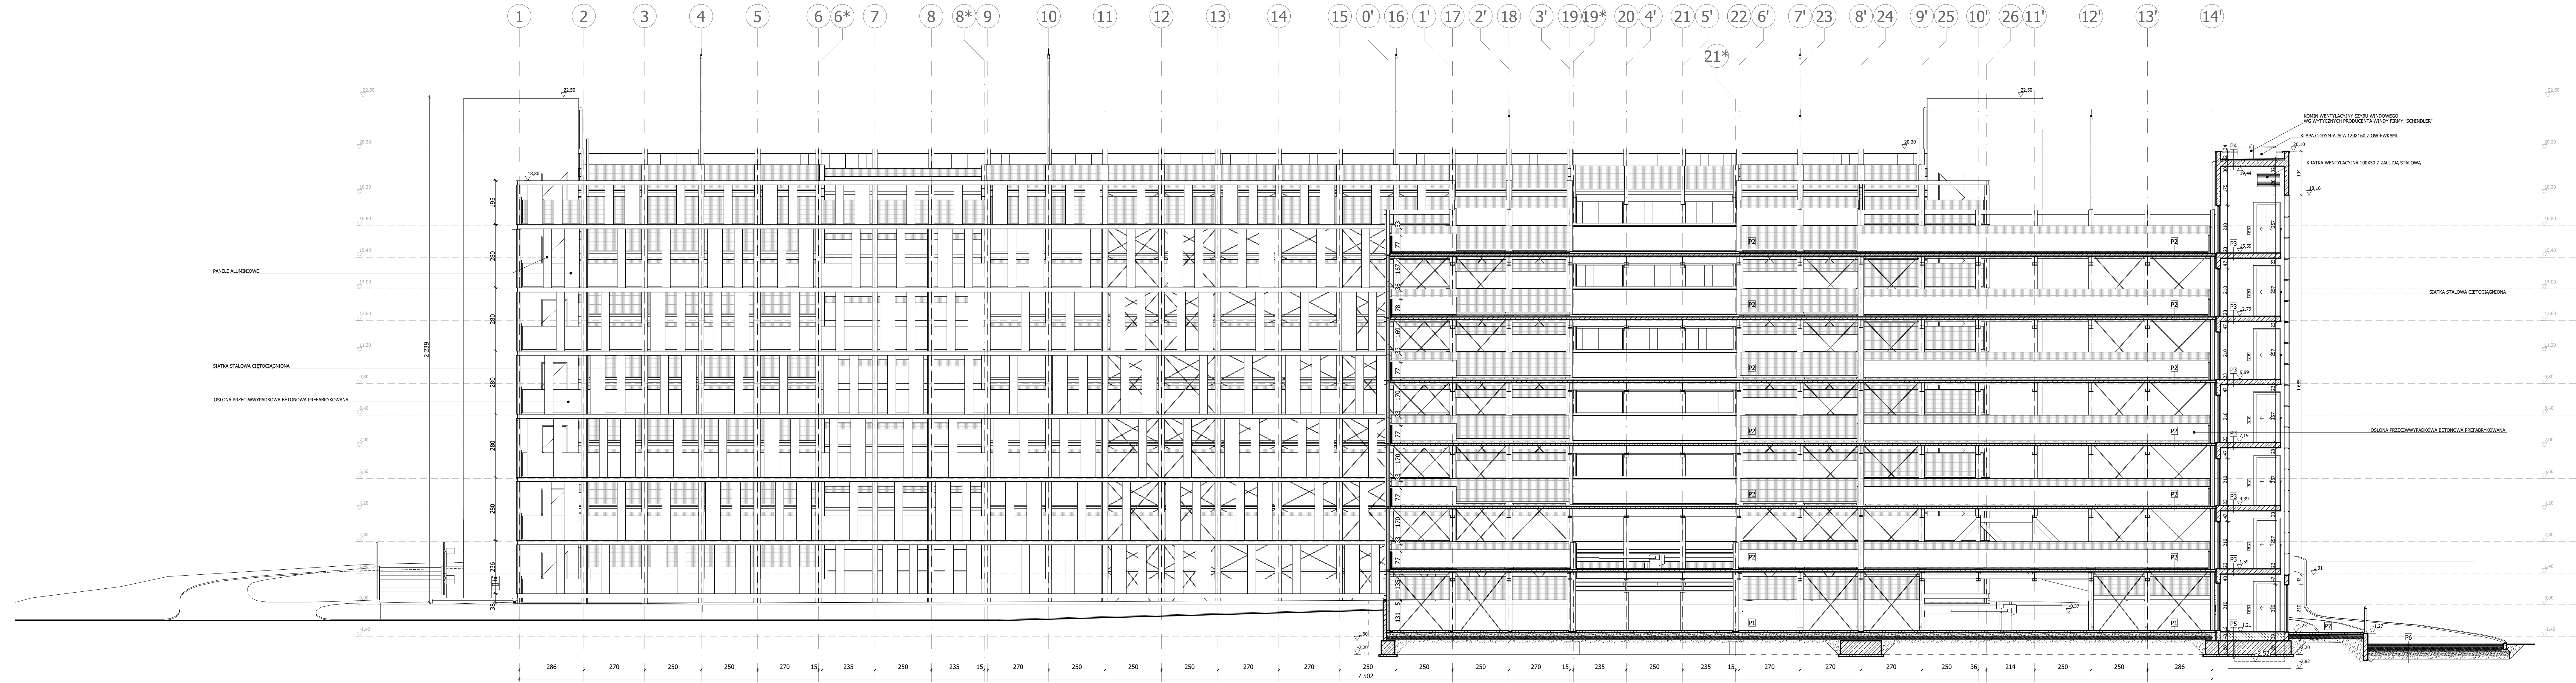

- P1 KOSTKA BETONOWA WIBROPRASOWANA gr. 8 cm
PODSYPKA PIASKOWA gr. 3 cm
KRUSZYWO ŁAMANE
GEOWŁÓKNINA
KRUSZYWO ŁAMANE
- P2 PŁYTA BETONOWA PREFABRYKOWANA gr. 10 cm
NA BELKACH STALOWYCH WG. PROJ. KONSTR.
- P3 PŁYTA BETONOWA PREFABRYKOWANA gr. 23 cm
- P4 FOLIA PCV ZBRZOJONA gr. 1,2 mm
WARSTWA SPADKOWA 2% WELNA MINERALNA TWARDA gr. 3-12 cm
PŁYTA BETONOWA PREFABRYKOWANA gr. 25 cm
- P5 BETON ZATARTY NA GŁADKO gr. 40 cm
PŁYTA BETONOWA ZBRZOJONA WG. PROJ. KONSTR. gr. 60 cm
CHUDY BETON gr. 10 cm
- P6 KOSTKA BRUKOWA BETONOWA WIBROPRASOWANA gr. 8 cm
PODSYPKA CEMENTOWO-PIASKOWA gr. 4 cm
PODOBUDOWA Z KRUSZYWA ŁAMANEGO 0-31,5 mm
STABILIZOWANEGO MECHANICZNIE gr. 20 cm
PODOBUDOWA Z TŁUCZNI KAMIENNEGO 31,5-63 mm
STABILIZOWANEGO MECHANICZNIE gr. 25 cm
WARSTWA PIASKU ŚREDNIOZIARNISTEGO gr. 15 cm
- P7 KOSTKA BRUKOWA BETONOWA BEZFAZOWA
WIBROPRASOWANA gr. 8 cm
WARSTWA PIASKU ŚREDNIO LUB DROBNOZIARNISTEGO gr. 4 cm
PODOBUDOWA Z KRUSZYWA ŁAMANEGO 0-31,5 mm
STABILIZOWANEGO MECHANICZNIE gr. 15 cm
WARSTWA PIASKU ŚREDNIOZIARNISTEGO gr. 15 cm
- P8 KOSTKA BRUKOWA BETONOWA WIBROPRASOWANA gr. 8 cm
PODSYPKA CEMENTOWO-PIASKOWA gr. 4 cm
PODOBUDOWA Z KRUSZYWA ŁAMANEGO 0-31,5 mm
STABILIZOWANEGO MECHANICZNIE gr. 15 cm
PODOBUDOWA Z TŁUCZNI KAMIENNEGO 31,5-63 mm
STABILIZOWANEGO MECHANICZNIE gr. 15 cm
WARSTWA PIASKU ŚREDNIOZIARNISTEGO gr. 15 cm

GOLDBECK sp. z o.o. 62-052 KOMORNIKI, UL. TOWAROWA 20			
INWESTOR:	UNIwersytet Medyczny w Lublinie Al. Raławickie 1 20-059 Lublin		
TEMAT:	PARKING WIELOPOZIOMOWY UNIWERSYTETU MEDYCZNEGO W LUBLINIE PRZY UL. PROF. ANTONIEGO GEBALI NA DZIAŁKACH NR. 21/9, OBRĘB 18, JEDN. EW. 12, 32/12, OBRĘB 18, JEDN. EW. 14		
Tytuł rysunku:	PRZEMIANOWY D - D	RYS. NR.	SKALA
BRANŻA:	ARCHITEKTURA	A.14	1:100
Faza:	PROJEKT BUDOWLANY	PODPIS:	DATA:
PROJEKTANT:	mgr inż. arch. ANDRZEJ BRĄGIEL uprawnienia proj. nr GPV.6376/75		WRZESIEŃ 2021
SPRAWDZAJĄCY:	mgr inż. arch. LUKASZ CHMIEL uprawnienia proj. nr MPDIA/059/2017		