


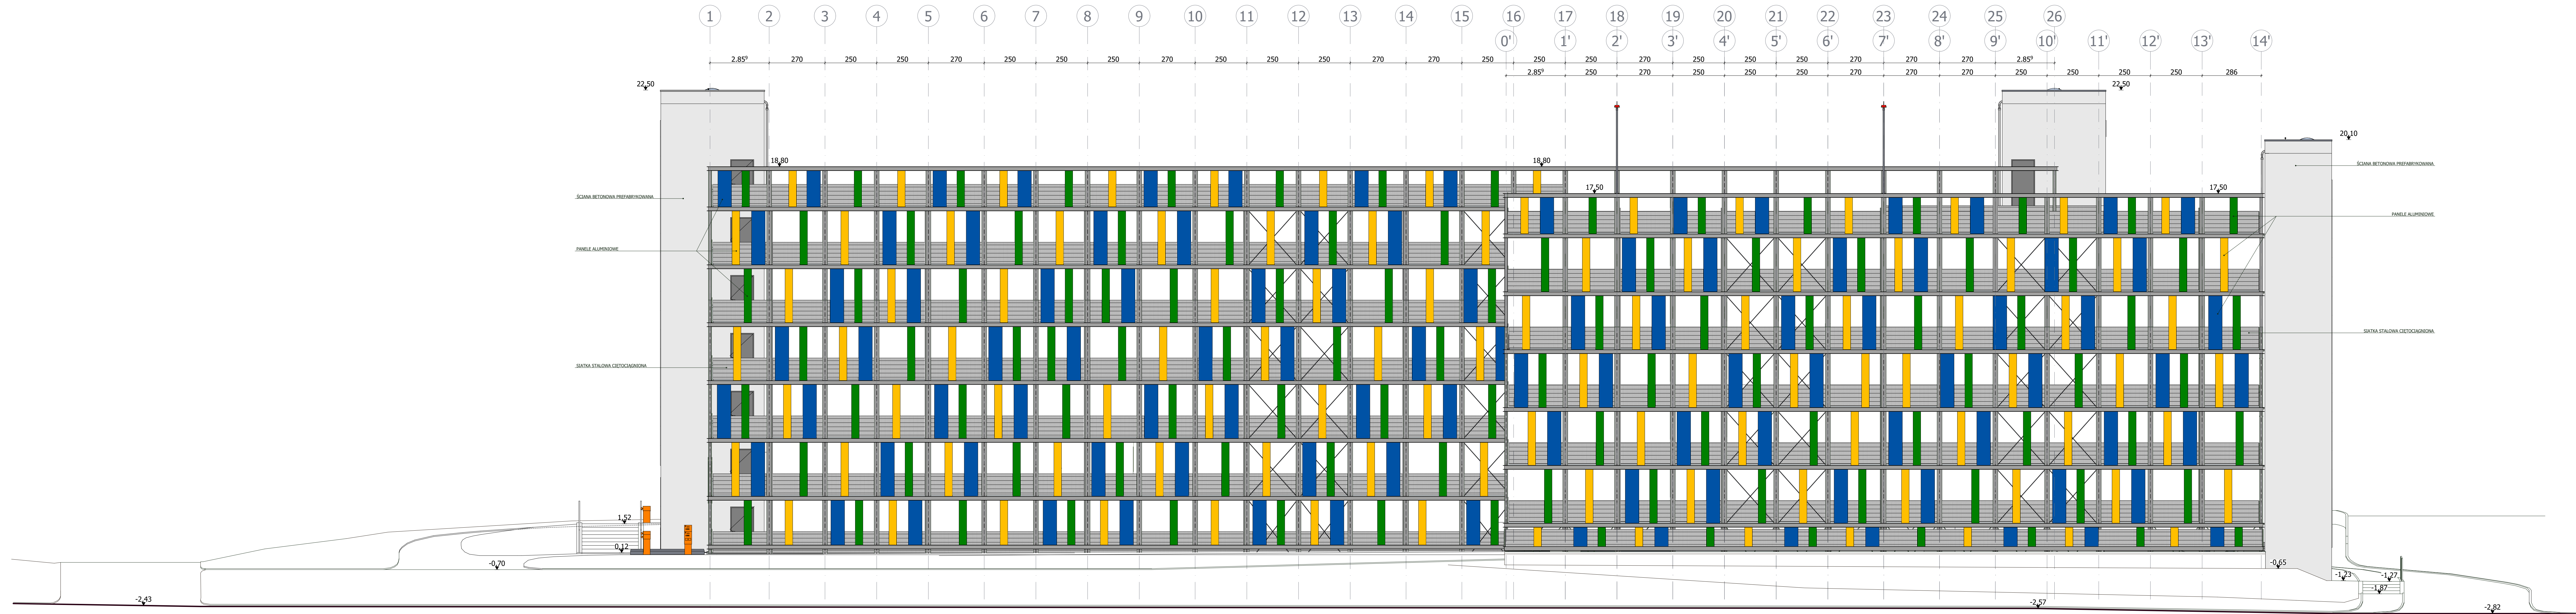

KOLORYSTYKA ALUMINIOWYCH
PANELI ELEWACYJNYCH

- RAL 1017
- RAL 6011
- RAL 5007

INWESTOR: GOLDBECK sp. z o.o. 62-052 KOMORKI, UL. TOWAROWA 20			
Tytuł: UNIWERSYTET MEDYCZNY W LUBLINIE Al. Racławickie 1 20-059 Lublin			
Temat: PARKING WIELOPOZIOMOWY UNIWERSYTETU MEDYCZNEGO W LUBLINIE PRZY UL. PROF. ANTONIEGO GERALI NA DZIAŁKACH NR: 21/8, OBRĘB 18, JEDN. EW. 12, 32/12, OBRĘB 18, JEDN. EW. 14			
Tytuł: ELEVACJA POLUDNIOWA	RYS. NR: A.18		SKALA: 1:100
BRANŻA: ARCHITEKTURA	FAZA: PROJEKT BUDOWLANY		DATA: WRZESIEŃ 2021
PROJEKTANT: mgr inż. arch. ANDRZEJ BRAGIEL uprawnienia proj. nr GPV-63/76/75	PODPIS:		
SPRAWDZAJĄCY: mgr inż. arch. LUKASZ CHMIEL uprawnienia proj. nr NPOVA.005.0017			